
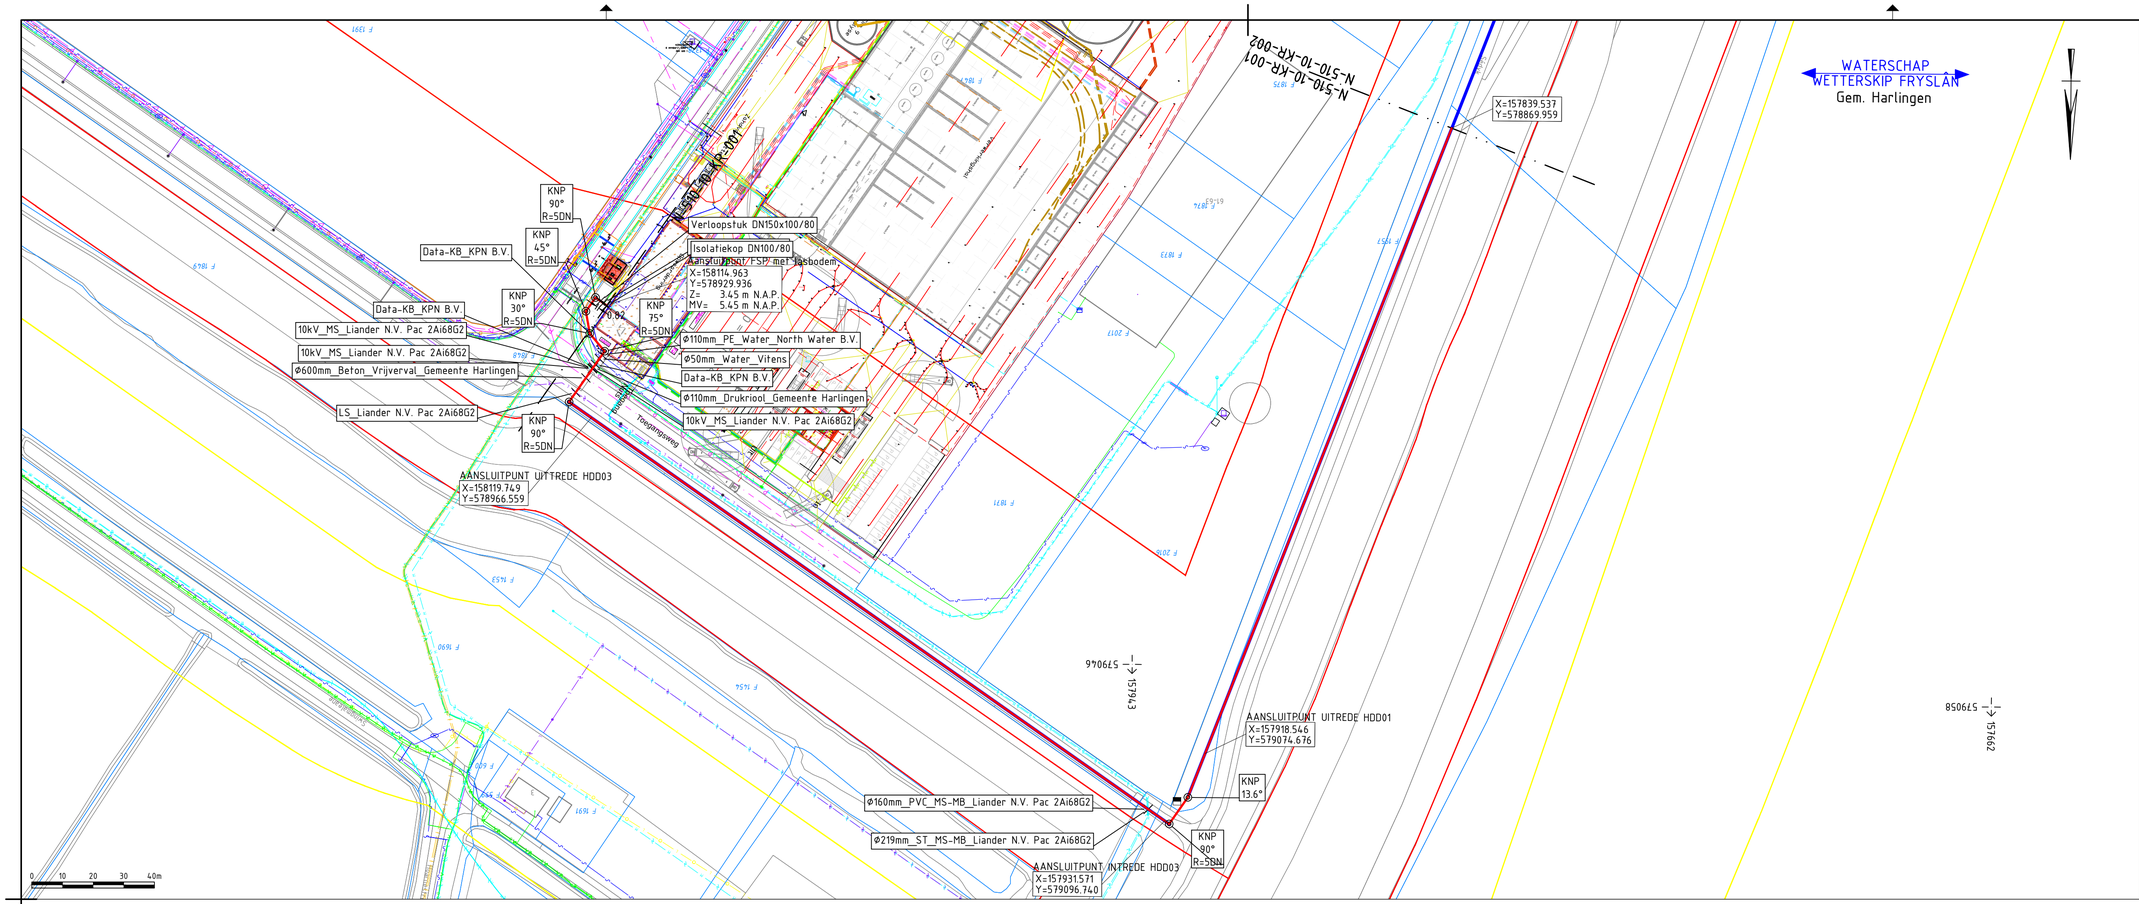


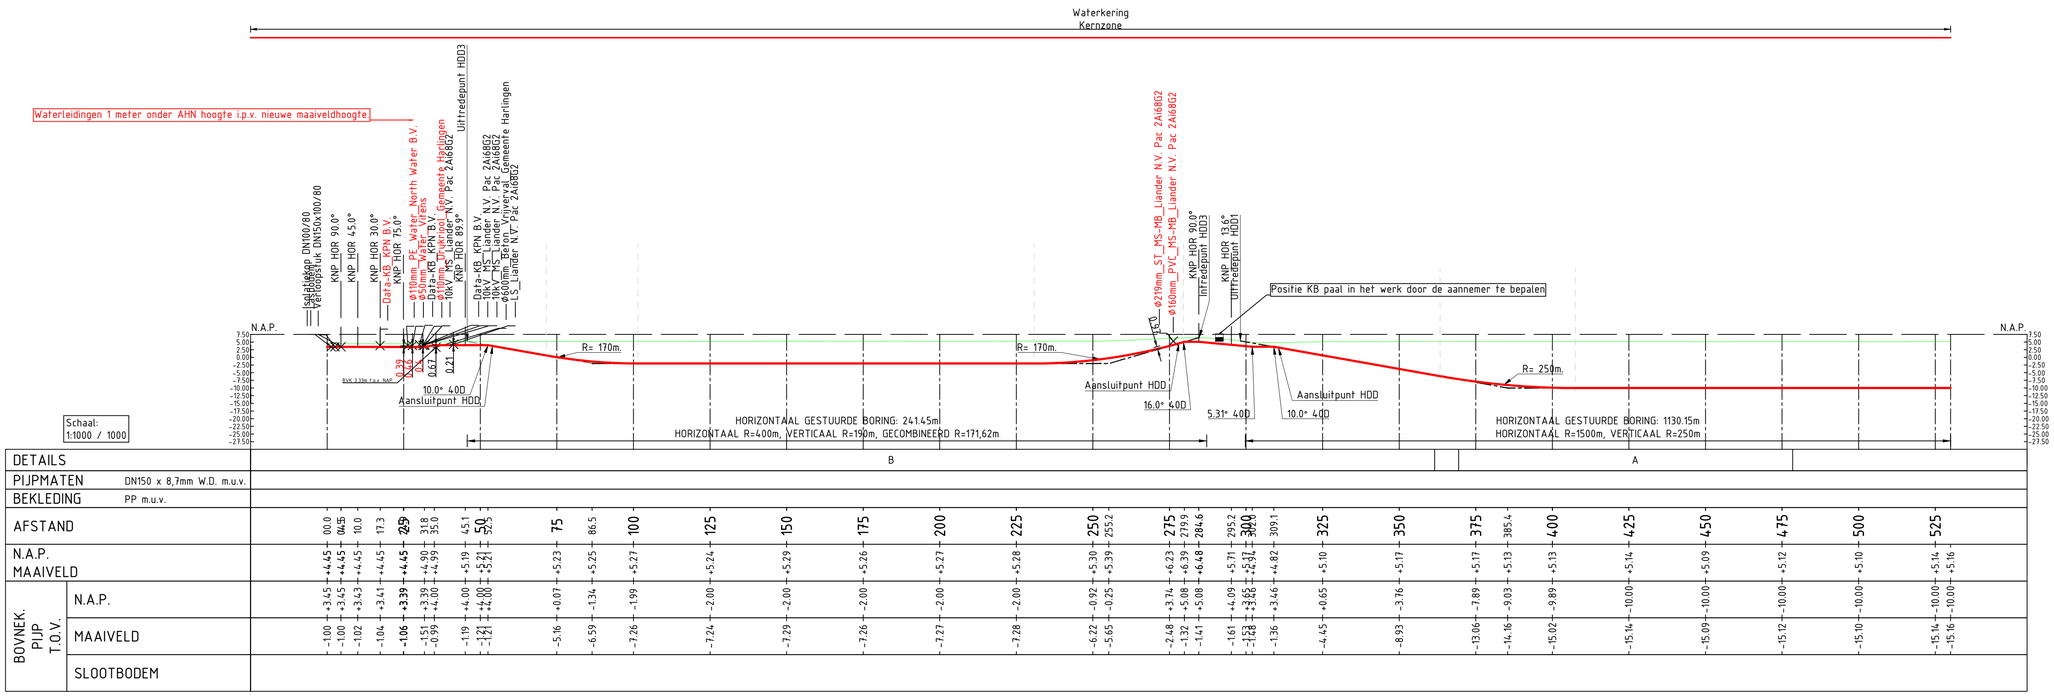

LEGENDA

GEOMETRIE	OMSCHRIJVING
	LEGGEN NIEUWBOUW LEIDING
	BESTAANDE LEIDING
	GEPROJECTEERDE LEIDING
	TE VERWIJDEREN LEIDING
	BESTAANDE SITUATIE
	TOEKOMSTIGE SITUATIE
	PERCEELGRENS
	BELEMMERDE STROOK
	HORIZONTAAL GESTUURDE BORING
	PRIMAIRE WATERKERING KERNZONE
	PRIMAIRE WATERKERING BESCHERMINGSZONE

KLIC LEGENDA

GEOMETRIE	OMSCHRIJVING
	BUISLEIDING GEVAARLIJKE INHOUD
	CHEMIE
	DATASTRANSPORT
	HOOGSPANNING
	LAAGSPANNING
	MIDDENSPANNING
	GAS HOGE DRUK
	GAS LAGE DRUK
	WATER
	DRUKRIOLERING
	VRIJVERVAL RIOLERING

OPMERKINGEN

VOOR HET UITZETTEN VAN HET TRACE , GEBRUIK MAKEN VAN NIEUWBOUW COORDINATENLIJST VAN LEIDINGPUNTEN. AANMETINGEN ZIJN INFORMATIEF.

JUISTE PLAATS VAN KABELS EN BUIZEN TIJDENS UITVOERING TE BEPALEN D.M.V. PROEFSLEUVEN

BOCHTEN R ≤ 40D TENZIJ ANDERS AANGEGEVEN

MAAIVELD OP BASIS VAN AHN4 EN INMETINGEN

KABELS EN LEIDINGEN WAARVAN DE DIEPTELIGGING ONBEKEND IS, ZIJN IN HET DWARSPROFIEL MET RODE TEKST WEERGEGEVEN. HIERBIJ ZIJN DE ONDERSTAANDE INDICATIEVE DEKKINGEN GEHANTEERD.:
LEIDINGEN: 1,0 METER
MANTELBUIZEN; 1,0 METER
MIDDENSPANNING: 0,8 METER
LAAGSPANNING- EN DATAKABELS: 0,6 METER

BIJBEHORENDE TEKENINGEN

DETAIL	TEKENING TITEL	TEKENING NR.
A	DN150 Harlingen Lange Lijnbaan (Detailkaart HDD01)	1724111-001-BT010
B	DN150 Harlingen Lange Lijnbaan (Detailkaart HDD02)	1724111-001-BT020
–	–	–
–	–	–
–	–	–

MATERIAALSTAAT

STALEN PIJP LENGTE	DIAM.	W.D.	BEKL.	MAT.	MAT.CODE
530 m.	DN150	8.7 mm.	PP	L245NE/ME	1206255
–	–	–	–	–	–
–	–	–	–	–	–
–	–	–	–	–	–
–	–	–	–	–	–

AANT.	OVERIGE MATERIALEN OMSCHRIJVING	MAT.CODE
3	BOCHT DN150-90° 8.7 SDN L245	10002573
1	BOCHT DN150-75° 8.7 SDN L245	10002578
1	BOCHT DN150-45° 8.7 SDN L245	10002576
1	BOCHT DN150-30° 8.7 SDN L245	10002574
1	Conc.verl. DN 150x 100/80	1179144

AANT.	OVERIGE MATERIALEN OMSCHRIJVING	MAT.CODE
1	Isolatiekop. DN 100/80	1139704
2	KB meetpaal kort L=1,80m D=106mm	1840733
2	Stabilisatiering D500m KB-paal 106mm	1840776
75m.	Inst.dr. soepel 10mm2 zwart chem.best	6201300
25m.	Inst.dr. soepel 10mm2 rood chem.best	6201302

LEGENDA

- AANWIJSPAAL
- MEETPAAL
- SCHEMAPAAL
- VLIEGPAAL MET KEGEL
- VLIEGPAAL MET DAKJE
- DAMWAND
- ZINKERBORD
- TORNIPPEL

SITUATIE SCHAAL 1 : 1000
PROFIEL LENGTESCHAAL 1 : 1000
HOOGTESCHAAL 1 : 1000
ONTWERPDRUK 40bar
STERKTE BEPR. VOLGENS CSW-19-N

TITEL
Routekaart
Aansluiting SFP Harlingen
DN150 Leiding

STATUS	GETEKEND DOOR	AFD.	PAR.	© 2026 N.V. NEDERLANDSE GASUNIE
-0	D. Pol	Sweco	–	
2026-2-3	GECONTROLEERD DOOR: B. Kisten	Sweco	PAR. –	OMSCHRIJVING WIJZIGING: – GETEKEND BIJ: GASUNIE
	VOOR AKKOORD: N. Doldeman	OTWP	PAR. –	SCHAAL: Zie Schalen DATUM TE UITGAVE: – DATUM WIJZIGING: –

PROJECT NUMMER	CATEGORIE	VAKGEBIED	TEK. SOORT	B & O	FORMAAT	NUMMER	WIJZ. NR.
I.014.753.01	L	2	71	Nee	A1	N-510-10-KR-001	–

SUBLOCATIE/GES. CODE	MEDIUM
–	AARDGAS

gasunie

ALLEEN WIJZIGEN VIA CIVIL3D