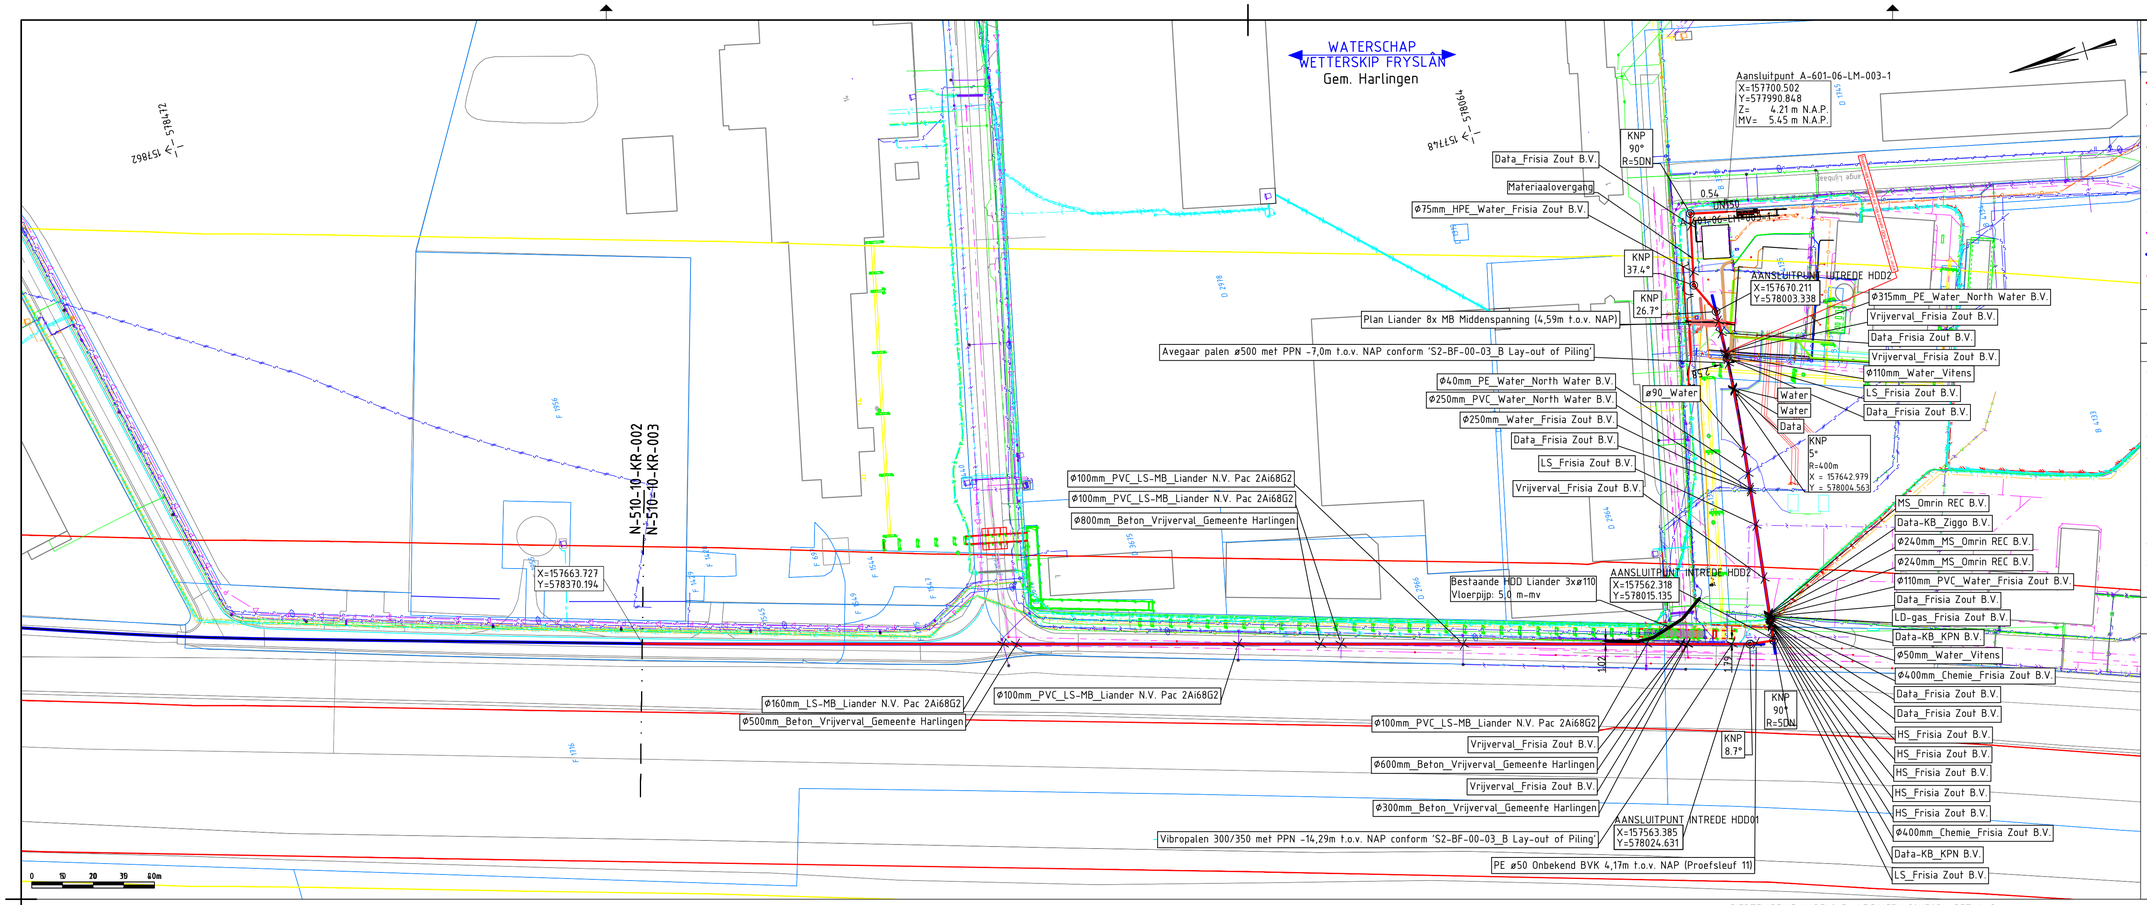


LEGENDA

GEOMETRIE	OMSCHRIJVING
	LEGGEN NIEUWBOUW LEIDING
	BESTAANDE LEIDING
	GEPROJECTEERDE LEIDING
	TE VERWIJDEREN LEIDING
	BESTAANDE SITUATIE
	TOEKOMSTIGE SITUATIE
	PERCEELGRENS
	BELEMMERDE STROOK
	HORIZONTAAL GESTUURDE BORING
	PRIMAIRE WATERKERING KERNZONE
	PRIMAIRE WATERKERING BESCHERMINGSZONE

KLIC LEGENDA

GEOMETRIE	OMSCHRIJVING
	BUISLEIDING GEVAARLIJKE INHOUD
	CHEMIE
	DATASTRANSPORT
	HOOGSPANNING
	LAAGSPANNING
	MIDDENSPANNING
	GAS HOGE DRUK
	GAS LAGE DRUK
	WATER
	DRUKRIOLERING
	VRIJVERVAL RIOLERING

OPMERKINGEN


VOOR HET UITZETTEN VAN HET TRACE , GEBRUIK MAKEN VAN NIEUWBOUW COORDINATENLIJST VAN LEIDINGPUNTEN. AANMETINGEN ZIJN INFORMATIEF.

JUISTE PLAATS VAN KABELS EN BUIZEN TIJDENS UITVOERING TE BEPALEN D.M.V. PROEFSLEUVEN

BOCHTEN R ≤ 40D TENZIJ ANDERS AANGEGEVEN

MAAIVELD OP BASIS VAN AHN4 EN INMETINGEN

KABELS EN LEIDINGEN WAARVAN DE DIEPTELIGGING ONBEKEND IS, ZIJN IN HET DWARSPROFIEL MET RODE TEKST WEERGEGEVEN. HIERBIJ ZIJN DE ONDERSTAANDE INDICATIEVE DEKKINGEN GEHANTEERD.:
LEIDINGEN: 1,0 METER
MANTELBUIZEN; 1,0 METER
MIDDENSPANNING: 0,8 METER
LAAGSPANNING- EN DATAKABELS: 0,6 METER

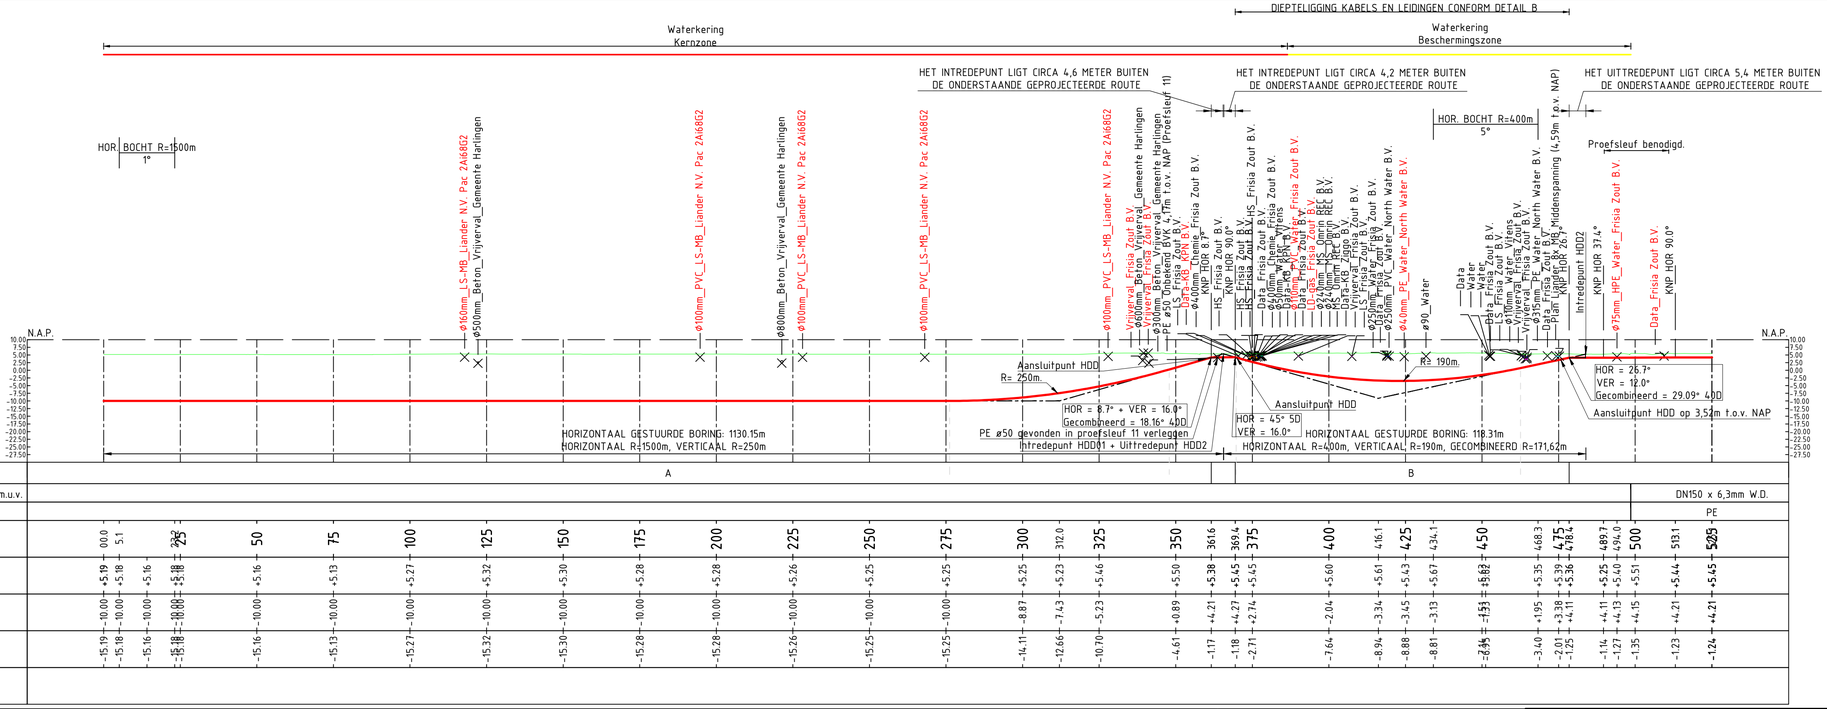

| | | |