

Nieuwbouw
Realisatie Appartementen

Stationsweg Harlingen


26-09-2025
2265

PENTA
ARCHITECTEN

NIEUW MARITIEM
25 appartementen



BEGANE GROND
SCHAAL 1:200

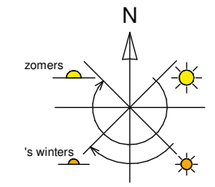


PENTA ARCHITECTEN

NIEUW MARITIEM
25 appartementen



1E VERDIEPING
SCHAAL 1:200

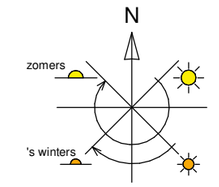


PENTA
ARCHITECTEN

NIEUW MARITIEM
25 appartementen



2E VERDIEPING
SCHAAL 1:200

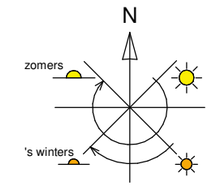


PENTA ARCHITECTEN

NIEUW MARITIEM
25 appartementen



3E VERDIEPING
SCHAAL 1:200

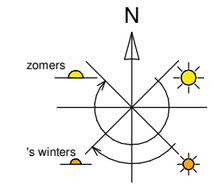


PENTA
ARCHITECTEN

NIEUW MARITIEM
25 appartementen



4E VERDIEPING
SCHAAL 1:200

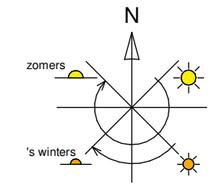

PENTA
ARCHITECTEN


NIEUW MARITIEM
25 appartementen



Oostgevel (achterzijde - galerij)



Zuidgevel (stationsweg)

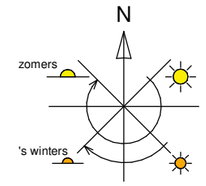

PENTA
ARCHITECTEN


GEVELS
SCHAAL 1:200

NIEUW MARITIEM
25 appartementen






GEVELS
SCHAAL 1:200

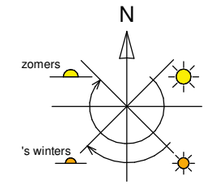

PENTA
ARCHITECTEN

NIEUW MARITIEM
25 appartementen

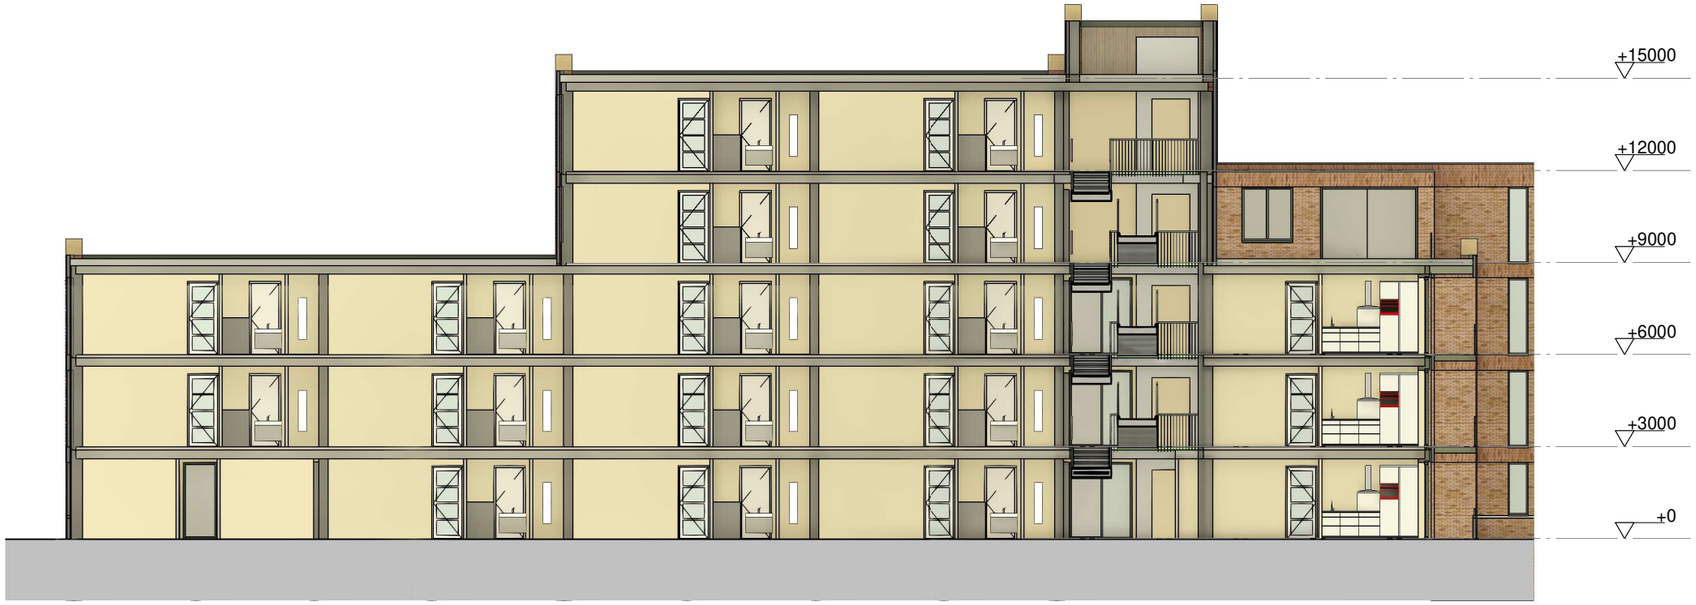

Doorsnede A-A



Doorsnede B-B

DOORSNEDEN
SCHAAL 1:200

PENTA
ARCHITECTEN

NIEUW MARITIEM
25 appartementen



ISOMETRIE
SCHAAL -

PENTA
ARCHITECTEN

NIEUW MARITIEM
25 appartementen



ISOMETRIE
SCHAAL -

PENTA
ARCHITECTEN