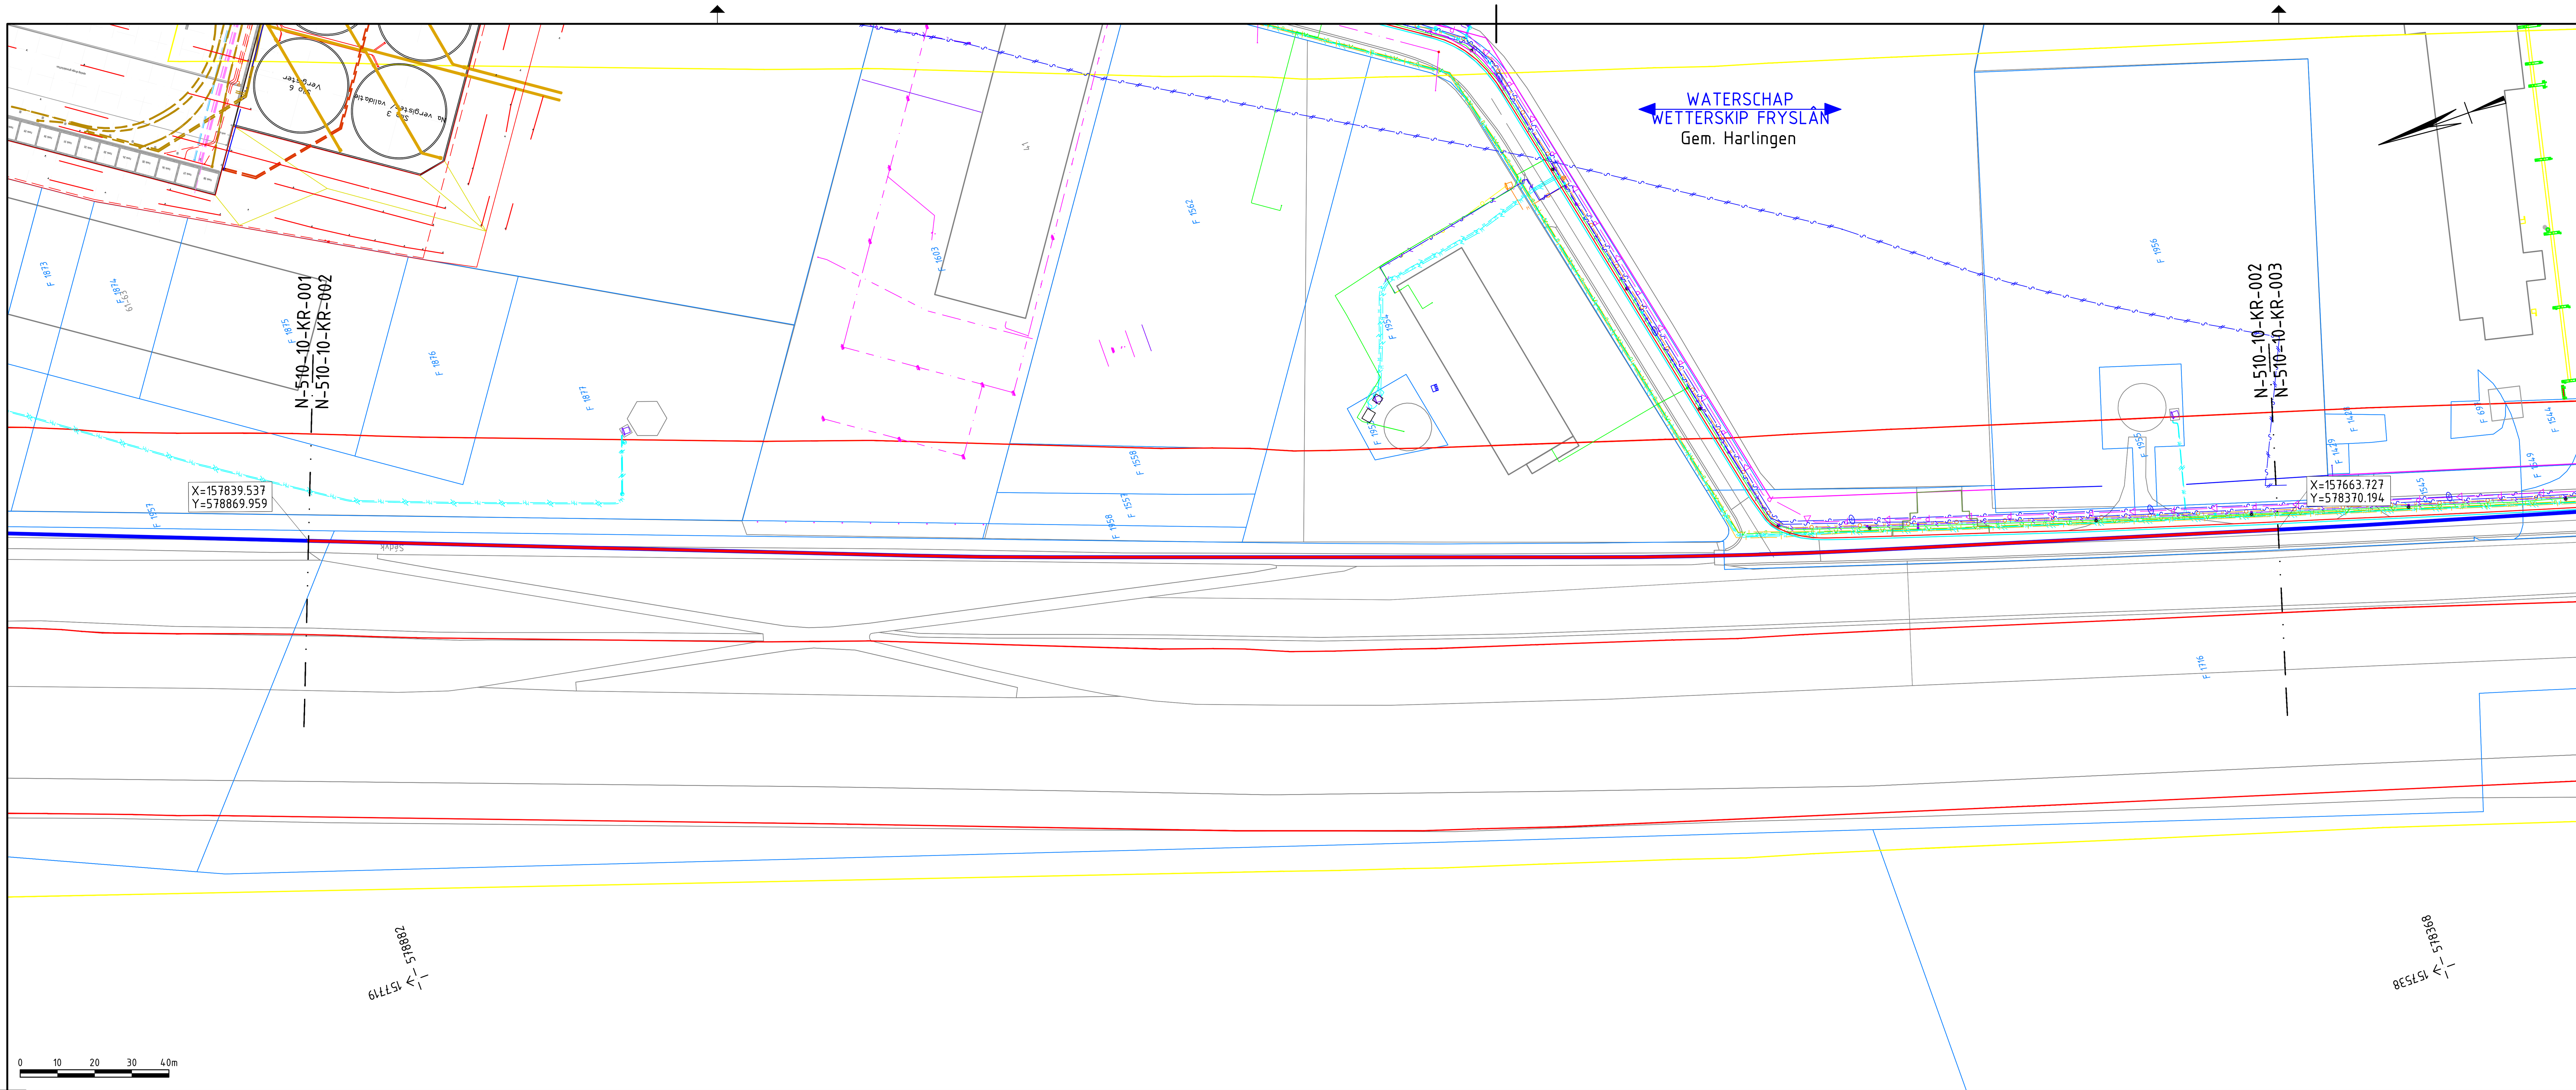


LEGENDA

GEOMETRIE	OMSCHRIJVING
	LEGGEN NIEUWBOUW LEIDING
	BESTAANDE LEIDING
	GEPROJECTEERDE LEIDING
	TE VERWIJDEREN LEIDING
	BESTAANDE SITUATIE
	TOEKOMSTIGE SITUATIE
P + P +	PERCEELGRENS
	BELEMMERDE STROOK
	HORIZONTAAL GESTUURDE BORING
	PRIMAIRE WATERKERING KERNZONE
	PRIMAIRE WATERKERING BESCHERMINGSZONE

KLIC LEGENDA

GEOMETRIE	OMSCHRIJVING
	BUISLEIDING GEVAARLIJKE INHOUD
	CHEMIE
	DATASTRANSPORT
	HOOGSPANNING
	LAAGSPANNING
	MIDDENSPANNING
	GAS HOGE DRUK
	GAS LAGE DRUK
	WATER
P ▷	DRUKRIOLERING
	VRIJVERVAL RIOLERING

OPMERKINGEN

VOOR HET UITZETTEN VAN HET TRACE , GEBRUIK MAKEN VAN NIEUWBOUW COORDINATENLIJST VAN LEIDINGPUNTEN. AANMETINGEN ZIJN INFORMATIEF.

JUISTE PLAATS VAN KABELS EN BUIZEN TIJDENS UITVOERING TE BEPALEN D.M.V. PROEFSLEUVEN

BOCHTEN R ≤ 40D TENZIJ ANDERS AANGEGEVEN

MAAIVELD OP BASIS VAN AHN4 EN INMETINGEN

Waterkering
Kernzone

HOR. BOCHT R=1500m
1°

HOR. BOCHT R=1500m
3°

N.A.P.

7.50 5.00 2.50 0.00 -2.50 -5.00 -7.50 -10.00 -12.50 -15.00 -17.50 -20.00 -22.50

HORIZONTAAL GESTUURDE BORING: 1130.15m
HORIZONTAAL R=1500m, VERTICAAL R=250m

Schaal:
1:1000 / 1000

DETAILS: A

PIJPMATEN: DN150 x 8,7mm W.D. m.u.v.

BEKLEDING: PP m.u.v.

AFSTAND	N.A.P. MAAIVELD	BOVNEK. PIJP T.O.V. N.A.P.	BOVNEK. PIJP T.O.V. MAAIVELD	SLOOTBODEM
00.0	+5.16	-10.00	-15.16	
25	+5.23	-10.00	-15.23	
50	+5.24	-10.00	-15.24	
75	+5.25	-10.00	-15.25	
100	+5.27	-10.00	-15.27	
125	+5.28	-10.00	-15.28	
150	+5.32	-10.00	-15.32	
162.9	+5.33	-10.00	-15.33	
175	+5.32	-10.00	-15.32	
	+5.32	-10.00	-15.32	
200	+5.30	-10.00	-15.30	
225	+5.32	-10.00	-15.32	
250	+5.29	-10.00	-15.29	
275	+5.26	-10.00	-15.26	
300	+5.28	-10.00	-15.28	
325	+5.28	-10.00	-15.28	
343.5	+5.29	-10.00	-15.29	
350	+5.29	-10.00	-15.29	
375	+5.27	-10.00	-15.27	
	+5.22	-10.00	-15.22	
400	+5.23	-10.00	-15.23	
418.1	+5.23	-10.00	-15.23	
425	+5.24	-10.00	-15.24	
450	+5.23	-10.00	-15.23	
475	+5.26	-10.00	-15.26	
500	+5.21	-10.00	-15.21	
525	+5.20	-10.00	-15.20	
530.0	+5.19	-10.00	-15.19	

BIJBEHORENDE TEKENINGEN

DETAIL	TEKENING TITEL	TEKENING NR.
A	DN150 Harlingen Lange Lijnbaan (Detailkaart HDD01)	1724111-001-BT010
-	-	-
-	-	-
-	-	-
-	-	-

MATERIAALSTAAT

STALEN PIJP						OVERIGE MATERIALEN			OVERIGE MATERIALEN		
LENGTE	DIAM.	W.D.	BEKL.	MAT.	MAT.CODE	AANT.	OMSCHRIJVING	MAT.CODE	AANT.	OMSCHRIJVING	MAT.CODE
530 m.	DN150	8.7 mm.	PP	L245NE/ME	1206255	-	-	-	-	-	-
-	-	-	-	-	-	-	-	-	-	-	-
-	-	-	-	-	-	-	-	-	-	-	-
-	-	-	-	-	-	-	-	-	-	-	-
-	-	-	-	-	-	-	-	-	-	-	-

LEGENDA

AANWIJSPAAL
MEETPAAL
SCHEMAPAAL
VLIEGPAAL MET KEGEL
VLIEGPAAL MET DAKJE
DAMWAND
ZINKERBORD
TORNIPPEL

SITUATIE	SCHAAL	1 : 1000
PROFIEL	LENGTESCHAAL	1 : 1000
	HOOGTESCHAAL	1 : 1000

ONTWERPDRUK 40bar — STERKTE BEPR. VOLGENS CSW-19-N

TITEL
Routekaart
Aansluiting SFP Harlingen
DN150 Leiding

STATUS	GETEKEND DOOR	AFD.	PAR.	
-0 / 2026-2-3	D. Pol	Sweco		© 2026 N.V. NEDERLANDSE GASUNIE
	GECONTROLEERD DOOR: B. Kisten	AFD.: Sweco	PAR.	OMSCHRIJVING WIJZIGING: - ; GETEKEND BIJ: GASUNIE
	VOOR AKKOORD: N. Doldeman	AFD.: OTWP	PAR.	SCHAAL: Zie Schalen ; DATUM 1e UITGAVE: - ; DATUM WIJZIGING: -

PROJECT NUMMER	CATEGORIE	VAKGEBIED	TEK. SOORT	B & O	FORMAAT	NUMMER	WIJZ. NR
I.014753.01	L	2	71	Nee	A1	N-510-10-KR-002	-

SUBLOCATIE/GEB. CODE	MEDIUM
-	AARDGAS

gasunie

ALLEEN WIJZIGEN VIA CIVIL3D